


Stand 04.02.2025 der Bauplatzvergabe im Baugebiet Gebhardshagen „Westlich Michael-Ende-Ring“



1. Teilabschnitt

Baugebiet
„Gebhardshagen
Nordost“

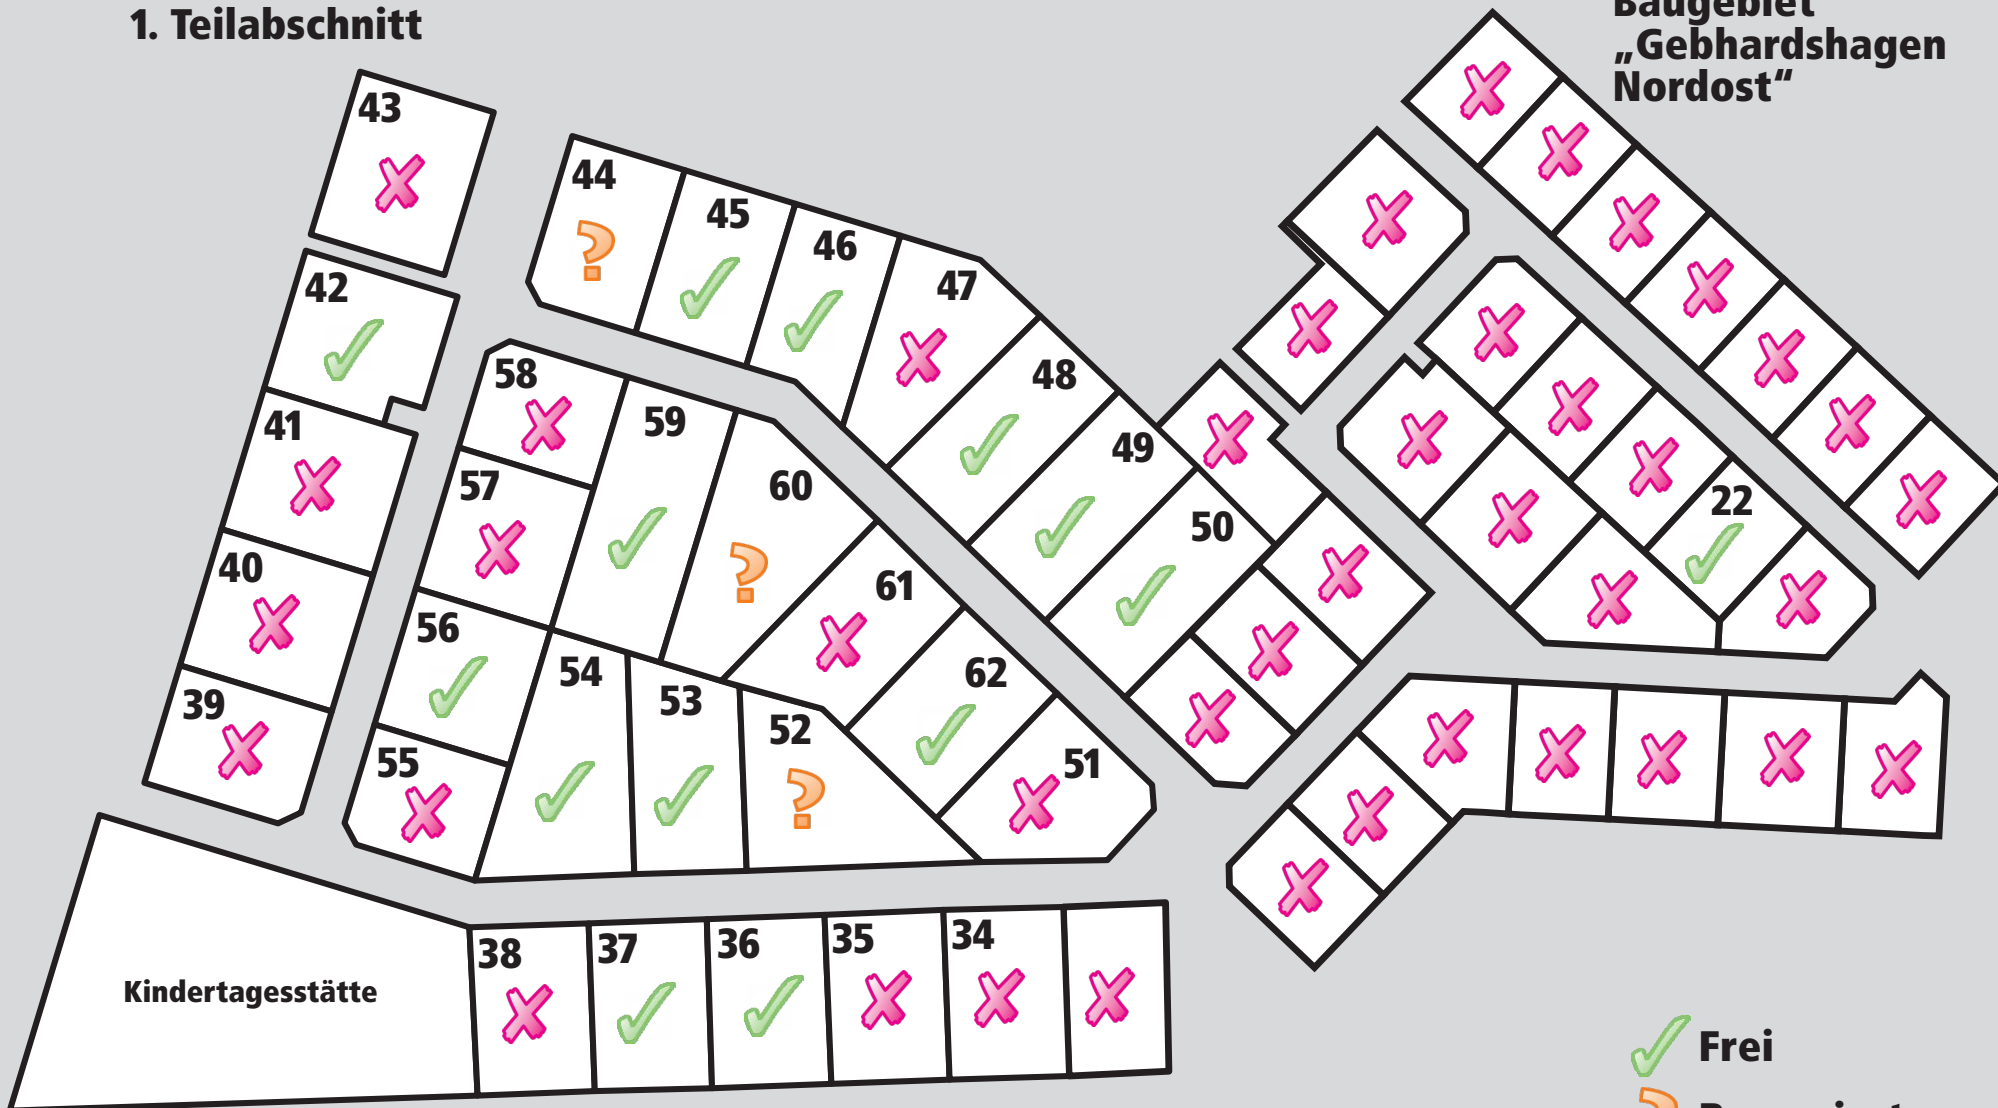

Kindertagesstätte

[Link zur Reservierung](#)

- Frei
- Reserviert
- Verkauft