


Ausbau der Reichenberger Straße in Salzgitter-Gebhardshagen - Parkraumanalyse

Informationsveranstaltung
Salzgitter, 23.04.2025


- Bestandsdaten
- Bestandsanalyse
- Zusammenfassung

Übersichtslageplan

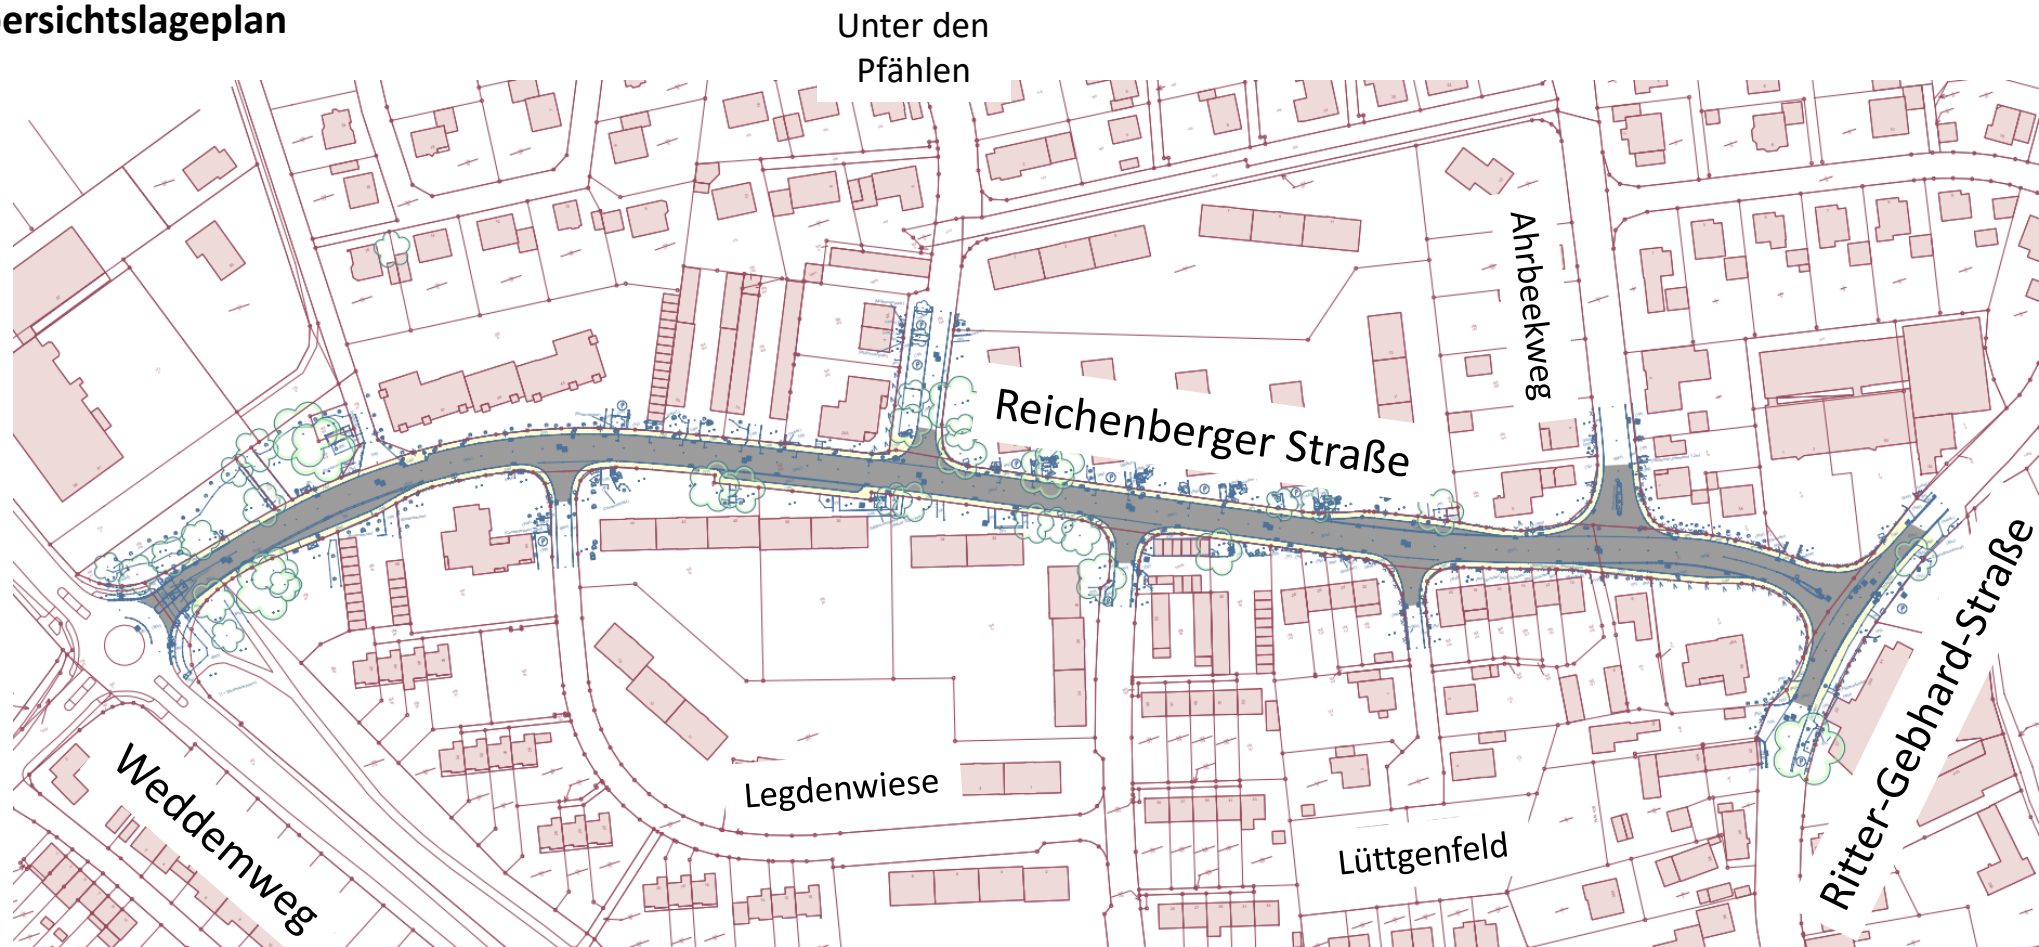


Ausbau der Reichenberger Straße in Salzgitter-Gebhardshagen

Vorhandene Verhältnisse

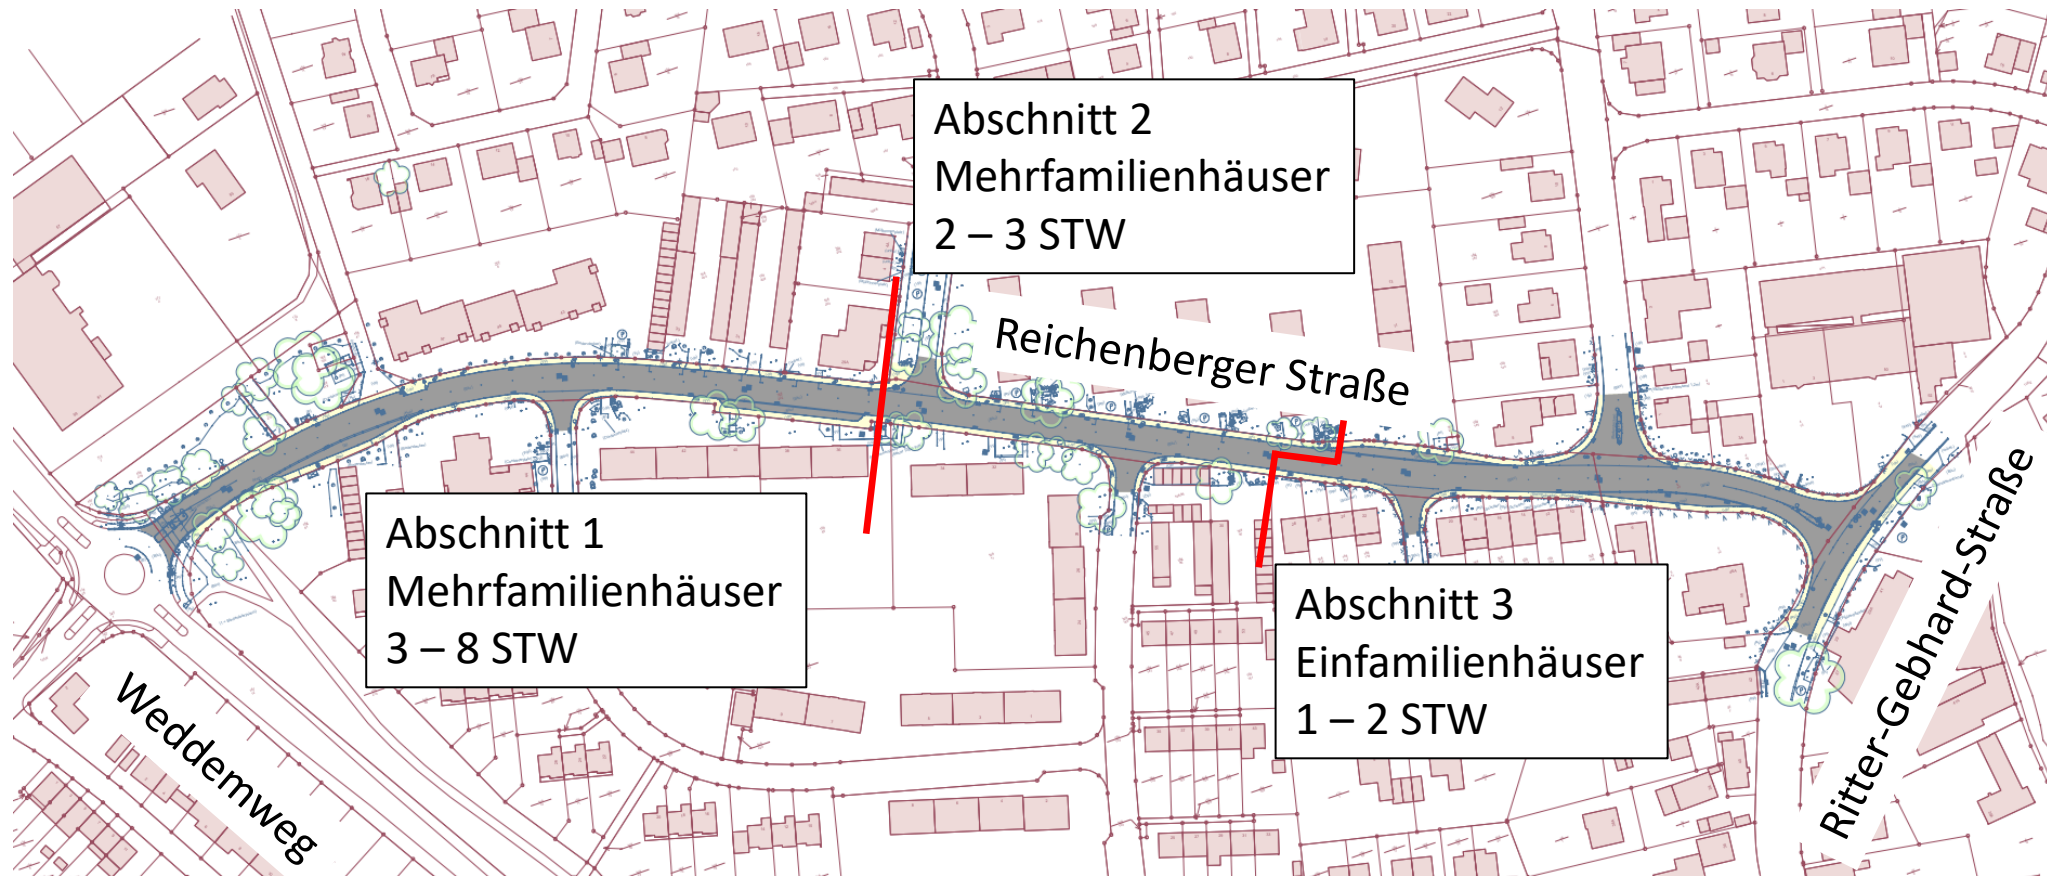


Ausbau der Reichenberger Straße in Salzgitter-Gebhardshagen

Vorhandene öffentliche Parkmöglichkeiten

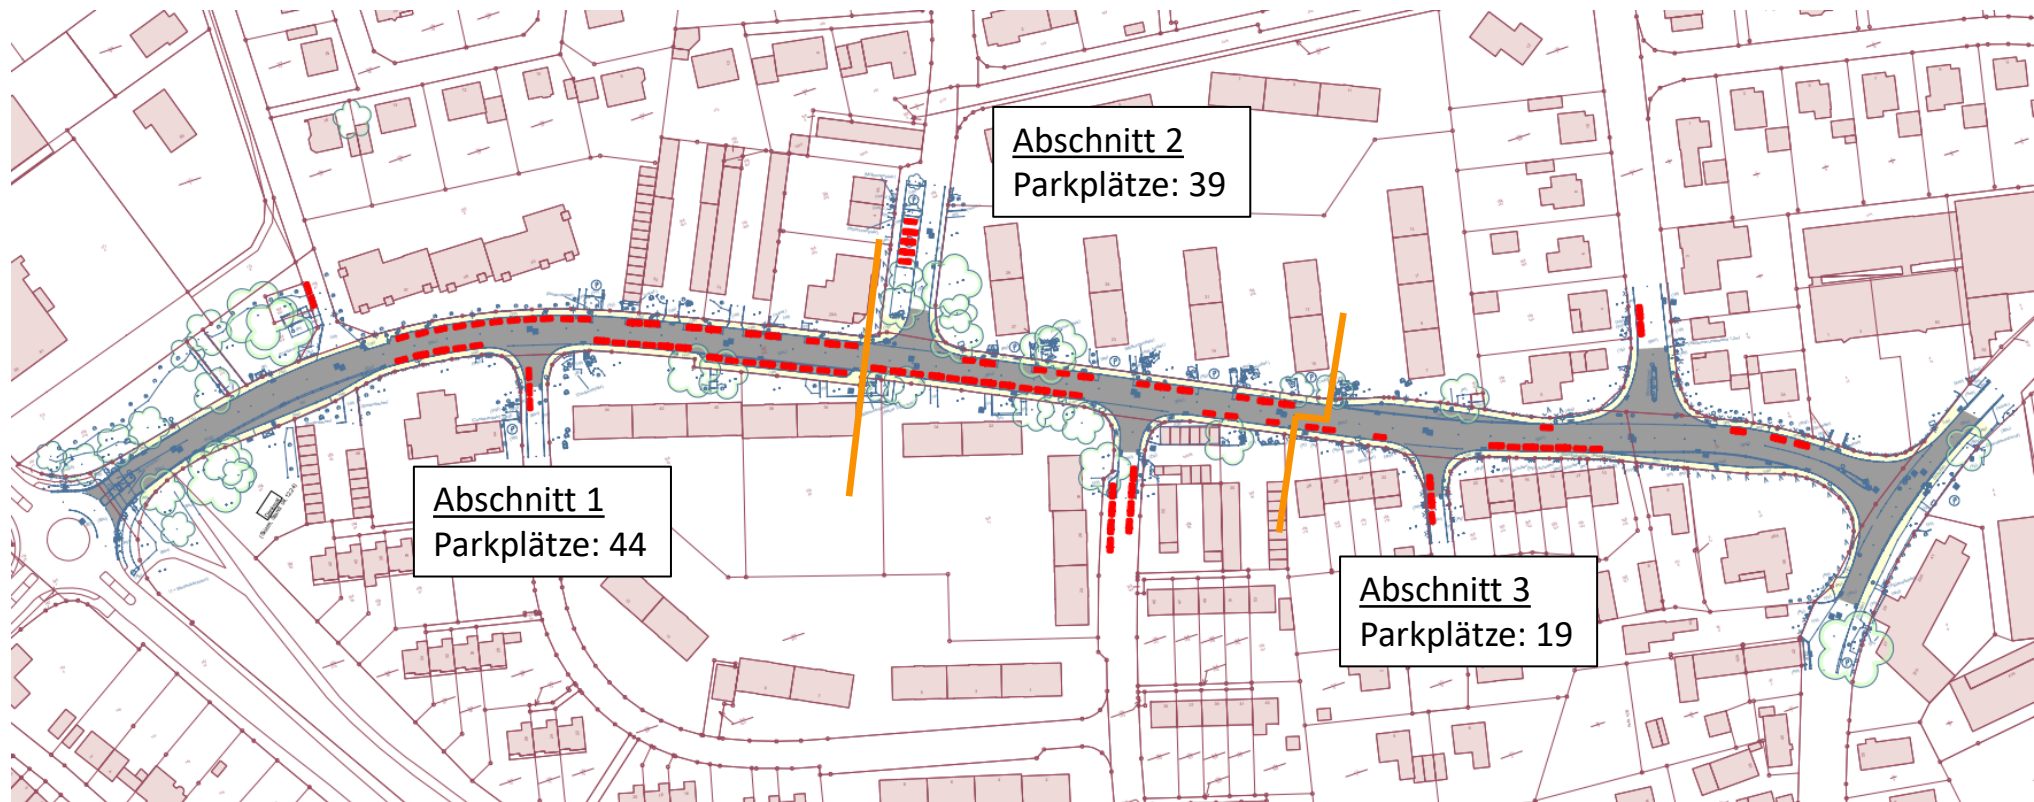


Ausbau der Reichenberger Straße in Salzgitter-Gebhardshagen

Vorhandene private Parkmöglichkeiten

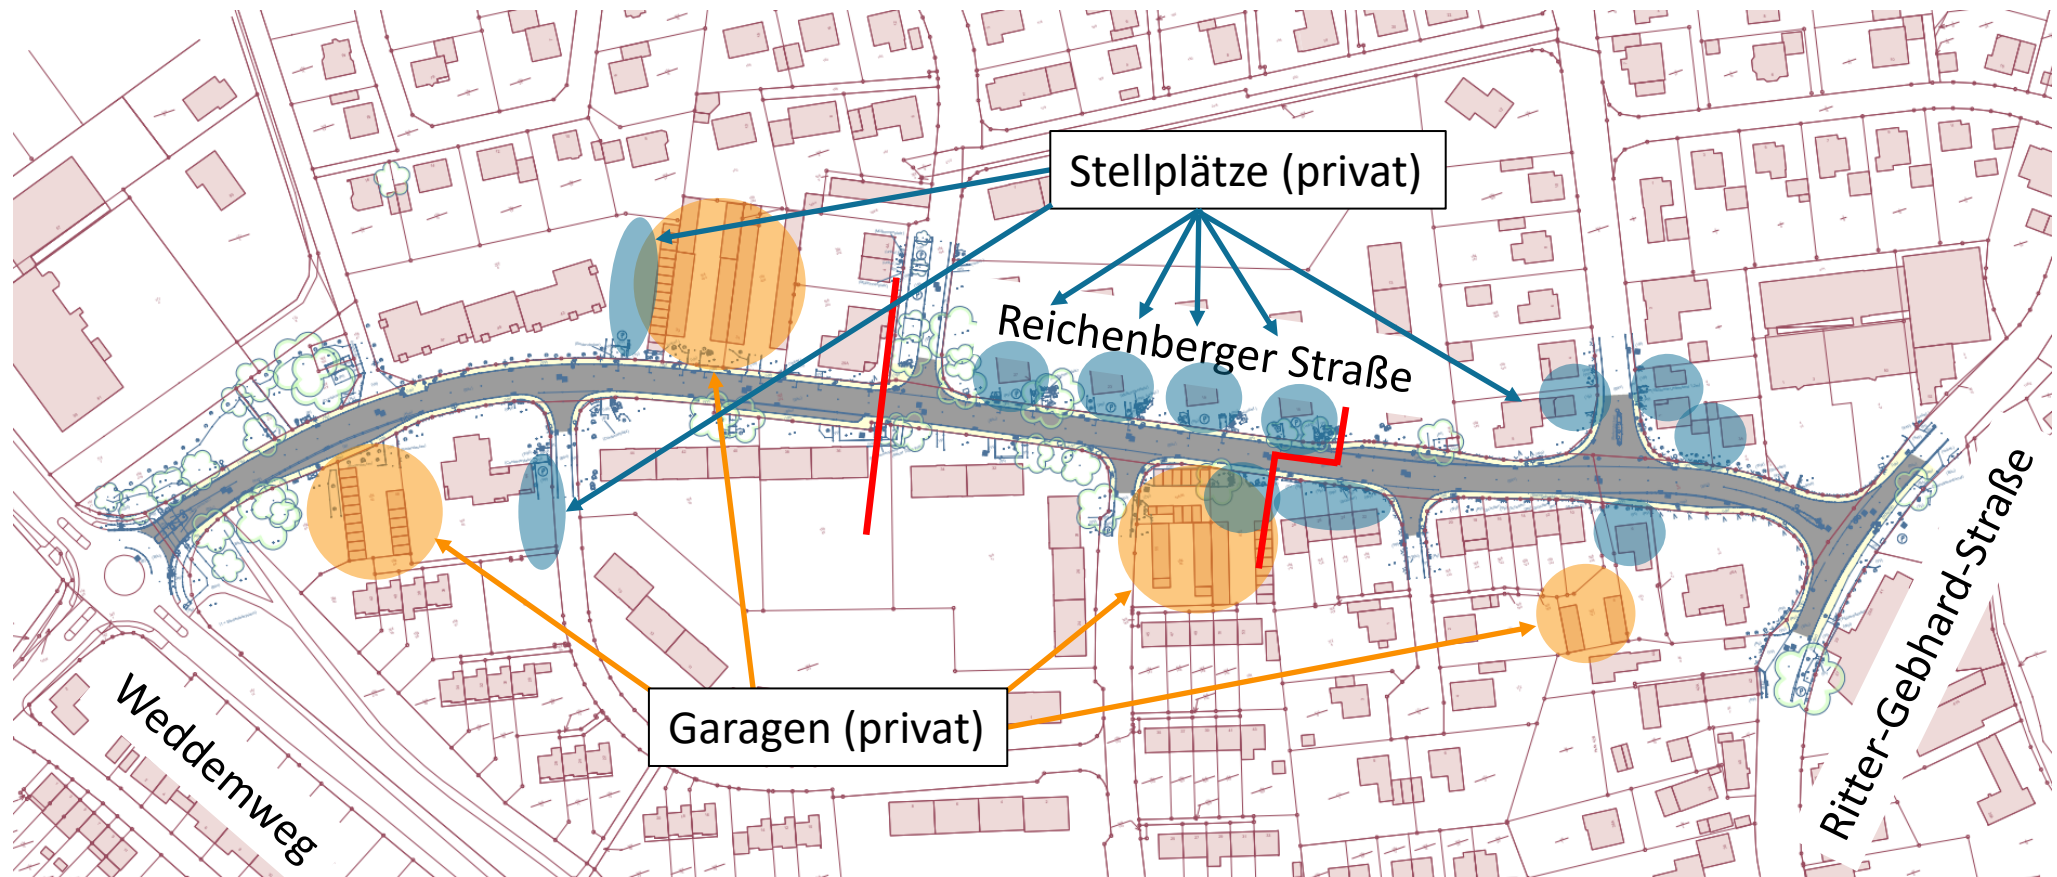


Ausbau der Reichenberger Straße in Salzgitter-Gebhardshagen

Vorhandene private Parkmöglichkeiten

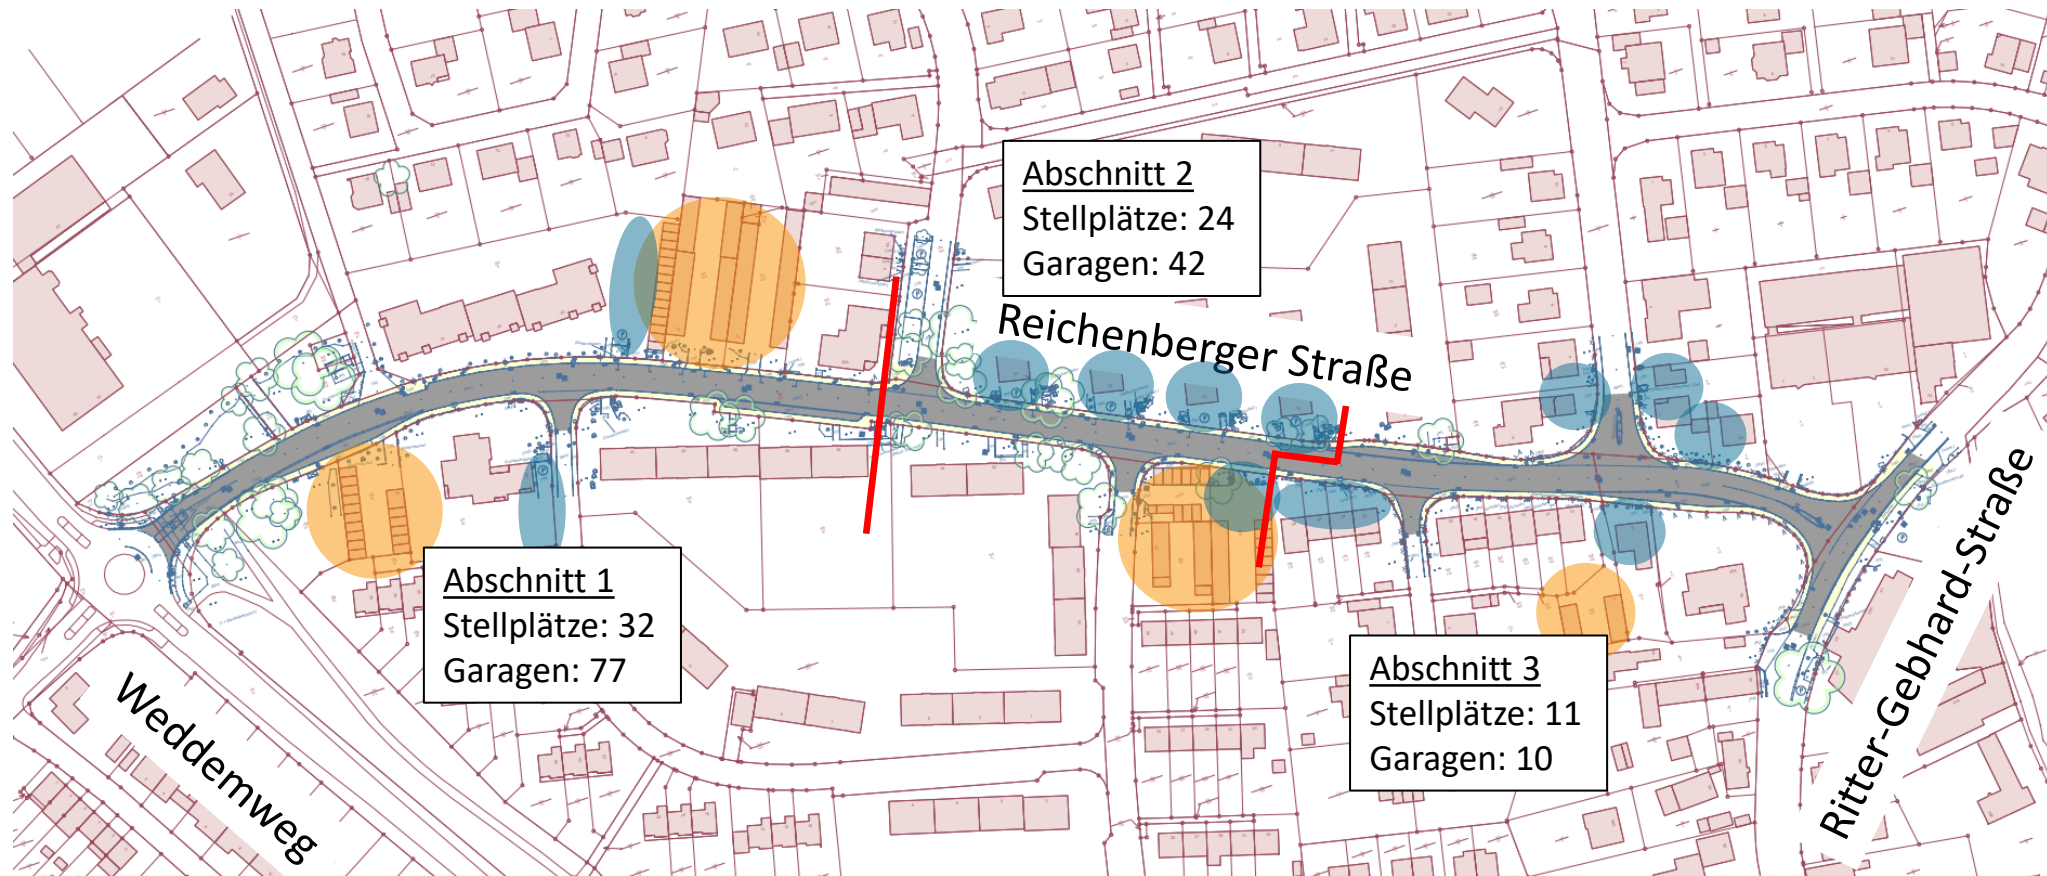


Ausbau der Reichenberger Straße in Salzgitter-Gebhardshagen

	Abschnitt 1	Abschnitt 2	Abschnitt 3	Gesamt
Parken (öffentlich)	37/44 (84%)	24/39 (62%)	14/19 (74%)	75/102 (74%)
Stellplätze (privat)	16/32 (50%)	12/24 (50%)	4/11 (36%)	32/67 (48%)
Garagen (privat)	77	42	10	129 (<i>unbekannt</i>)

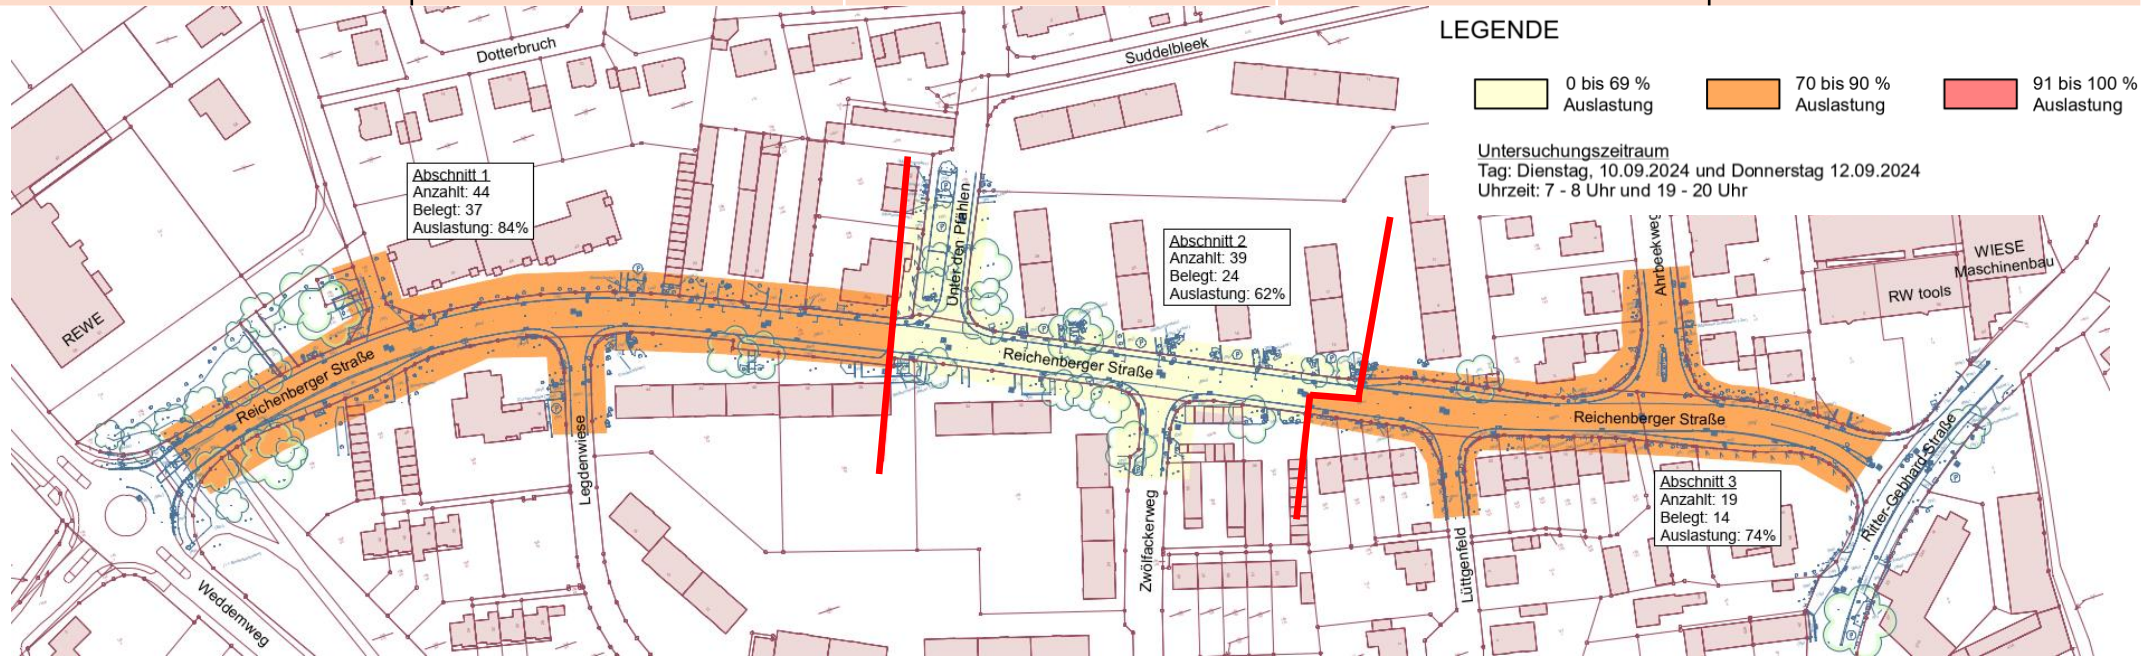

Ausbau der Reichenberger Straße in Salzgitter-Gebhardshagen

Geplante öffentliche Parkmöglichkeiten

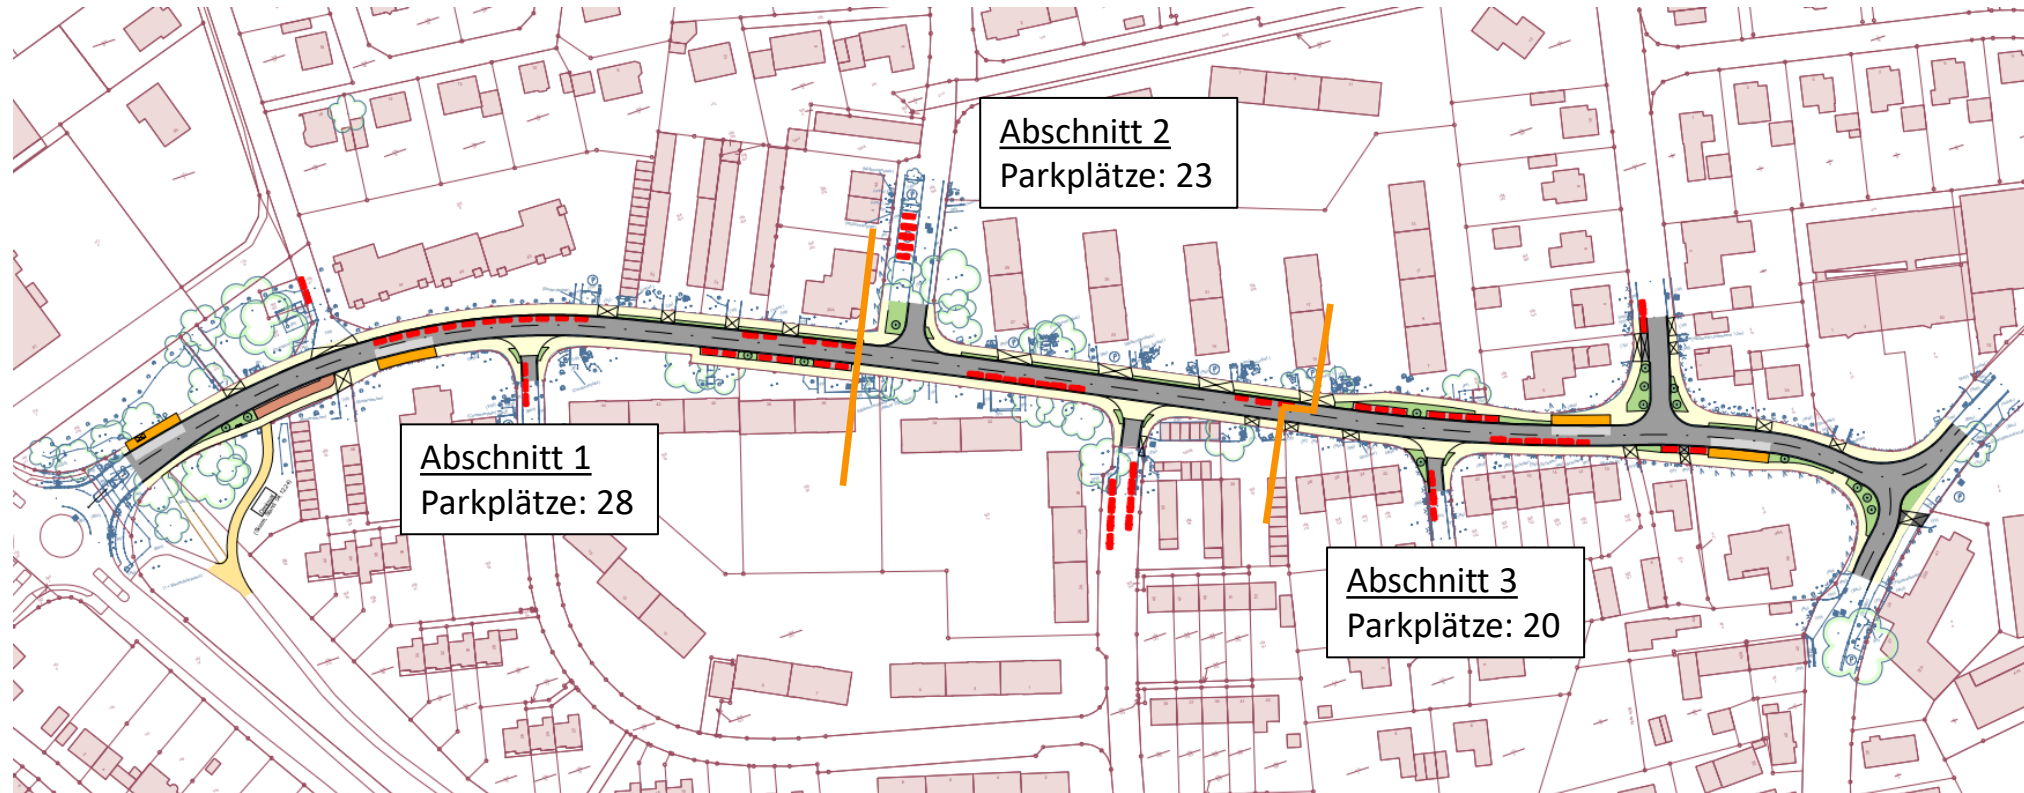

Ausbau der Reichenberger Straße in Salzgitter-Gebhardshagen

Bestand

- Parken Bestand (öffentlich): 102
- Parken Bestand (privat): 196
- Parken Bestand (gesamt): 298

Planung

- Parken Planung (öffentlich): 71
- Parken Planung (privat): 196
- Parken Planung (gesamt): 267 (- 31; ca. 10%)

Auslastung Bestand

- Ruhender Verkehr (öffentlich): 75
- Ruhender Verkehr (privat): 32
- Ruhender Verkehr (gesamt exkl. Garagen): 107
- Parken Bestand (exkl. Garagen): 107/169 → ca. 63%

Auslastung Planung

- Parken Planung (exkl. Garagen): 107/137 → ca. 78%

**Vielen Dank
für Ihre Aufmerksamkeit!**

BPR

Ingenieure GmbH & Co. KG
Ein Unternehmen der BPRGruppe

Braunschweig Bremen Bremerhaven Essen Hamburg Hameln Hannover Köln Osnabrück Stuttgart Wolfsburg

Besuchen Sie uns auf:
www.bpr-ingenieurbuero.de



Ausbau der Reichenberger Straße in Salzgitter-Gebhardshagen